

Apartment 3/4/5



Garden level | 3 bedrooms

Gartengeschoß | 4 Zimmer

1 Bedroom Schlafzimmer	16.22 m ²
2 Bedroom Schlafzimmer	13.13 m ²
3 Bedroom Schlafzimmer	13.00 m ²
4 Living room Wohnzimmer	29.04 m ²
5 Kitchen Küche	23.59 m ²
6 Master bathroom Badezimmer	4.69 m ²
7 Bathroom Badezimmer	3.99 m ²
8 Dressing room Ankleide	3.97 m ²
9 Storage room Abstellkammer	5.20 m ²
10 Hall Diele*	11.06 m ²
11 Terrace* Terrasse*	21.24 m ² (25% of 84.96)

Total Living space (approx.) 145.13 m²
Gesamtwohnfläche (ca.)

* The balconies and terraces are included with 50% or 25% of the usable area. All information is based on statements of the proprietor. No liability will be assumed. Only the notarised documents are binding for the execution. This information is a component of the brochure for Villa Galant. * Die Balkone und Terrassen wurden mit 50% oder 25% der Nutzfläche in die Wohnfläche eingerechnet. Alle Angaben beruhen auf den Aussagen des Eigentümers. Eine Haftung wird nicht übernommen. Verbindlich für die Ausführung sind allein die beurkundeten Unterlagen. Dieser Grundriss ist Bestandteil des Exposés zum Projekt Villa Galant.

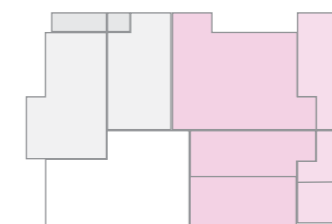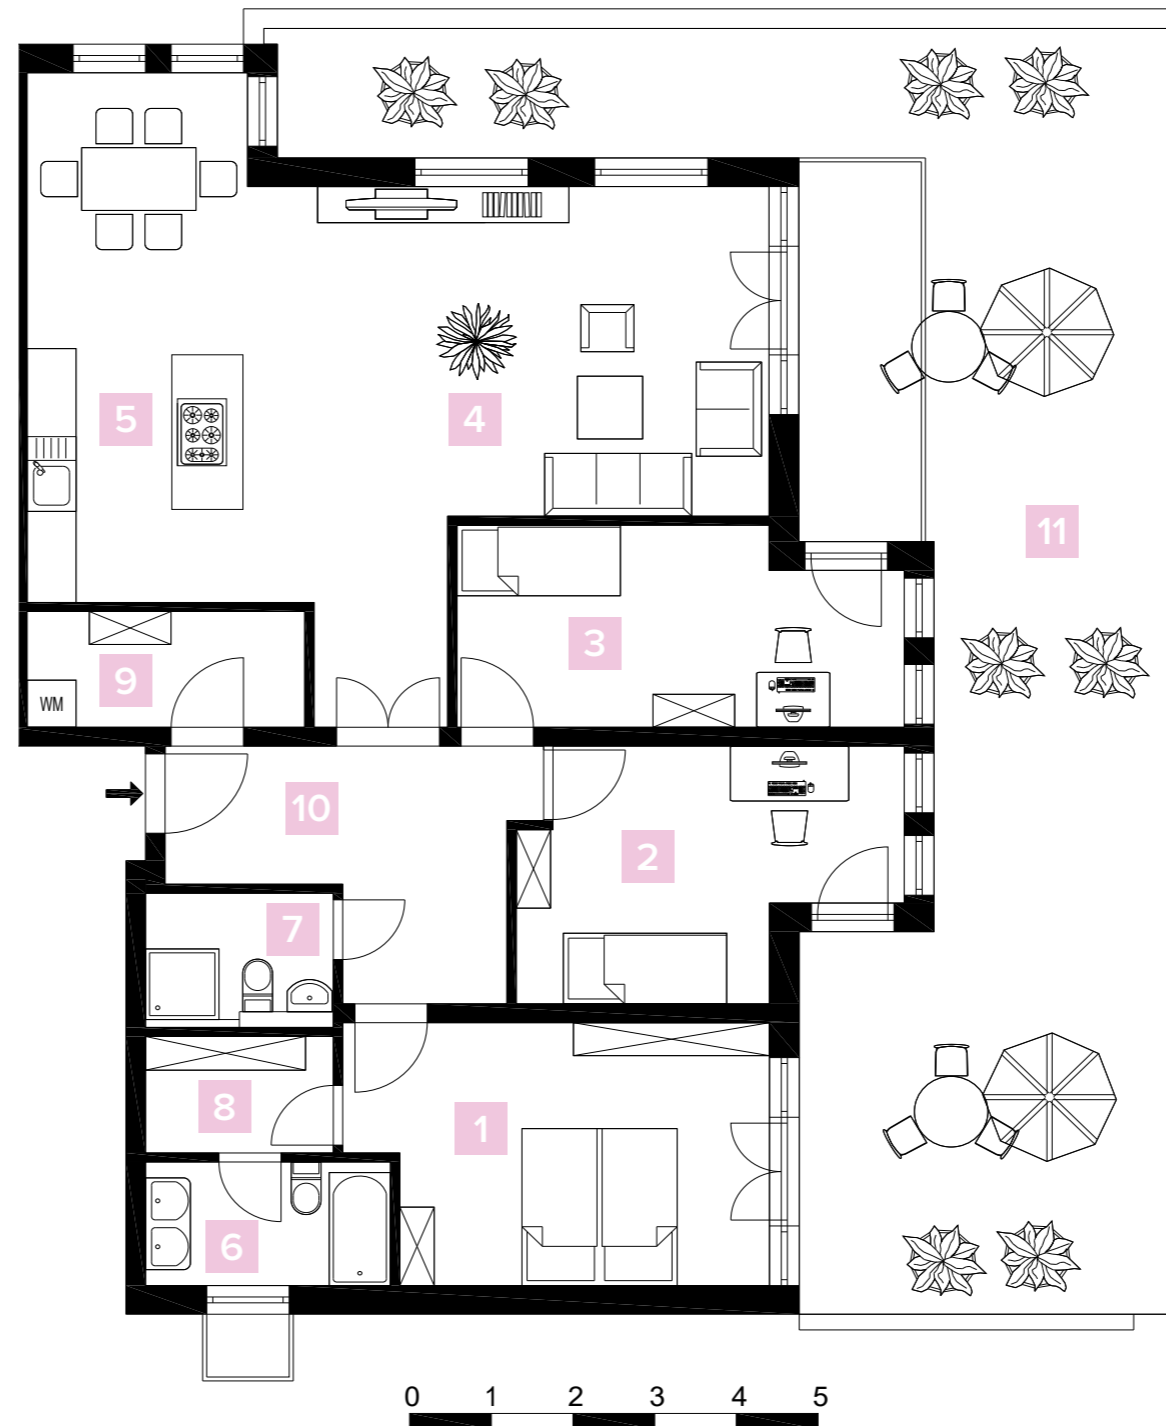

Top floor
First floor
Ground floor
Garden level