



## Apartment 8/9

Ground floor | 4 bedrooms

Erdgeschoss | 5 Zimmer

1	Bedroom Schlafzimmer	16.61 m <sup>2</sup>
2	Bedroom Schlafzimmer	15.84 m <sup>2</sup>
3	Bedroom Schlafzimmer	13.70 m <sup>2</sup>
4	Bedroom Schlafzimmer	13.70 m <sup>2</sup>
5	Living room & kitchen Wohnzimmer & Küche	43.37 m <sup>2</sup>
6	Master bathroom Badezimmer	8.82 m <sup>2</sup>
7	Bathroom Badezimmer	2.96 m <sup>2</sup>
8	Hallway Diele	16.23 m <sup>2</sup>
9	Storage room Abstellkammer	3.54 m <sup>2</sup>
10	Loggia* Loggia*	(50% of 2.80) 1.40 m <sup>2</sup>
11	Terrace* Terrasse*	(25% of 29.24) 7.31 m <sup>2</sup>

**Total Living space (approx.)** 143.48 m<sup>2</sup>  
Gesamtwohnfläche (ca.)

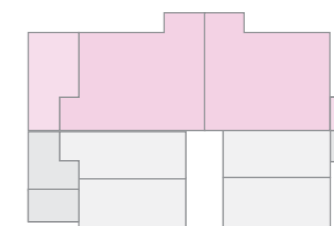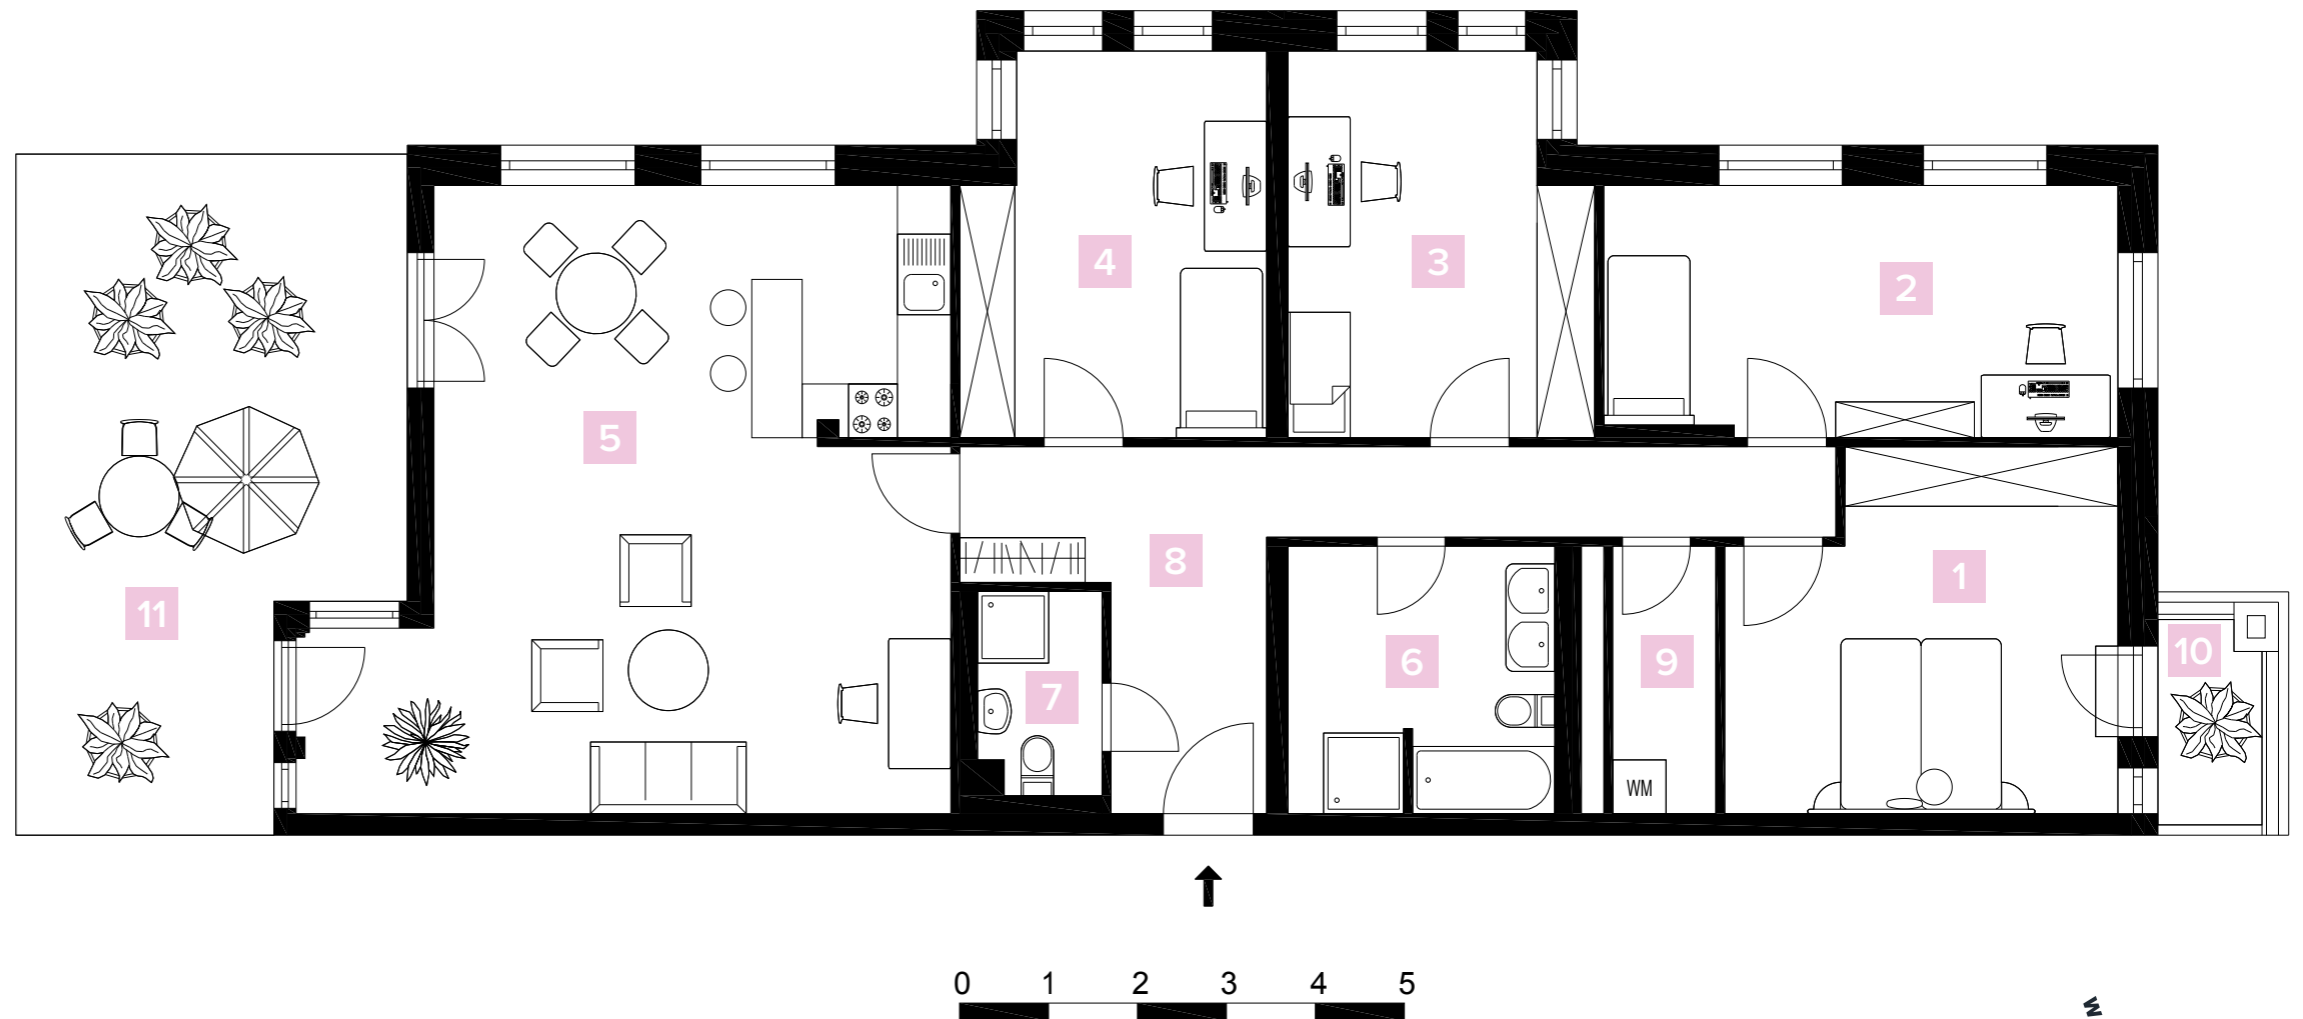

Top floor  
First floor  
Ground floor  
Garden level

\* The balconies and terraces are included with 50% or 25% of the usable area. All information is based on statements of the proprietor. No liability will be assumed. Only the notarised documents are binding for the execution. This information is a component of the brochure for Villa Galant. \* Die Balkone und Terrassen wurden mit 50% oder 25% der Nutzfläche in die Wohnfläche eingerechnet. Alle Angaben beruhen auf den Aussagen des Eigentümers. Eine Haftung wird nicht übernommen. Verbindlich für die Ausführung sind allein die beurkundeten Unterlagen. Dieser Grundriss ist Bestandteil des Exposés zum Projekt Villa Galant.